





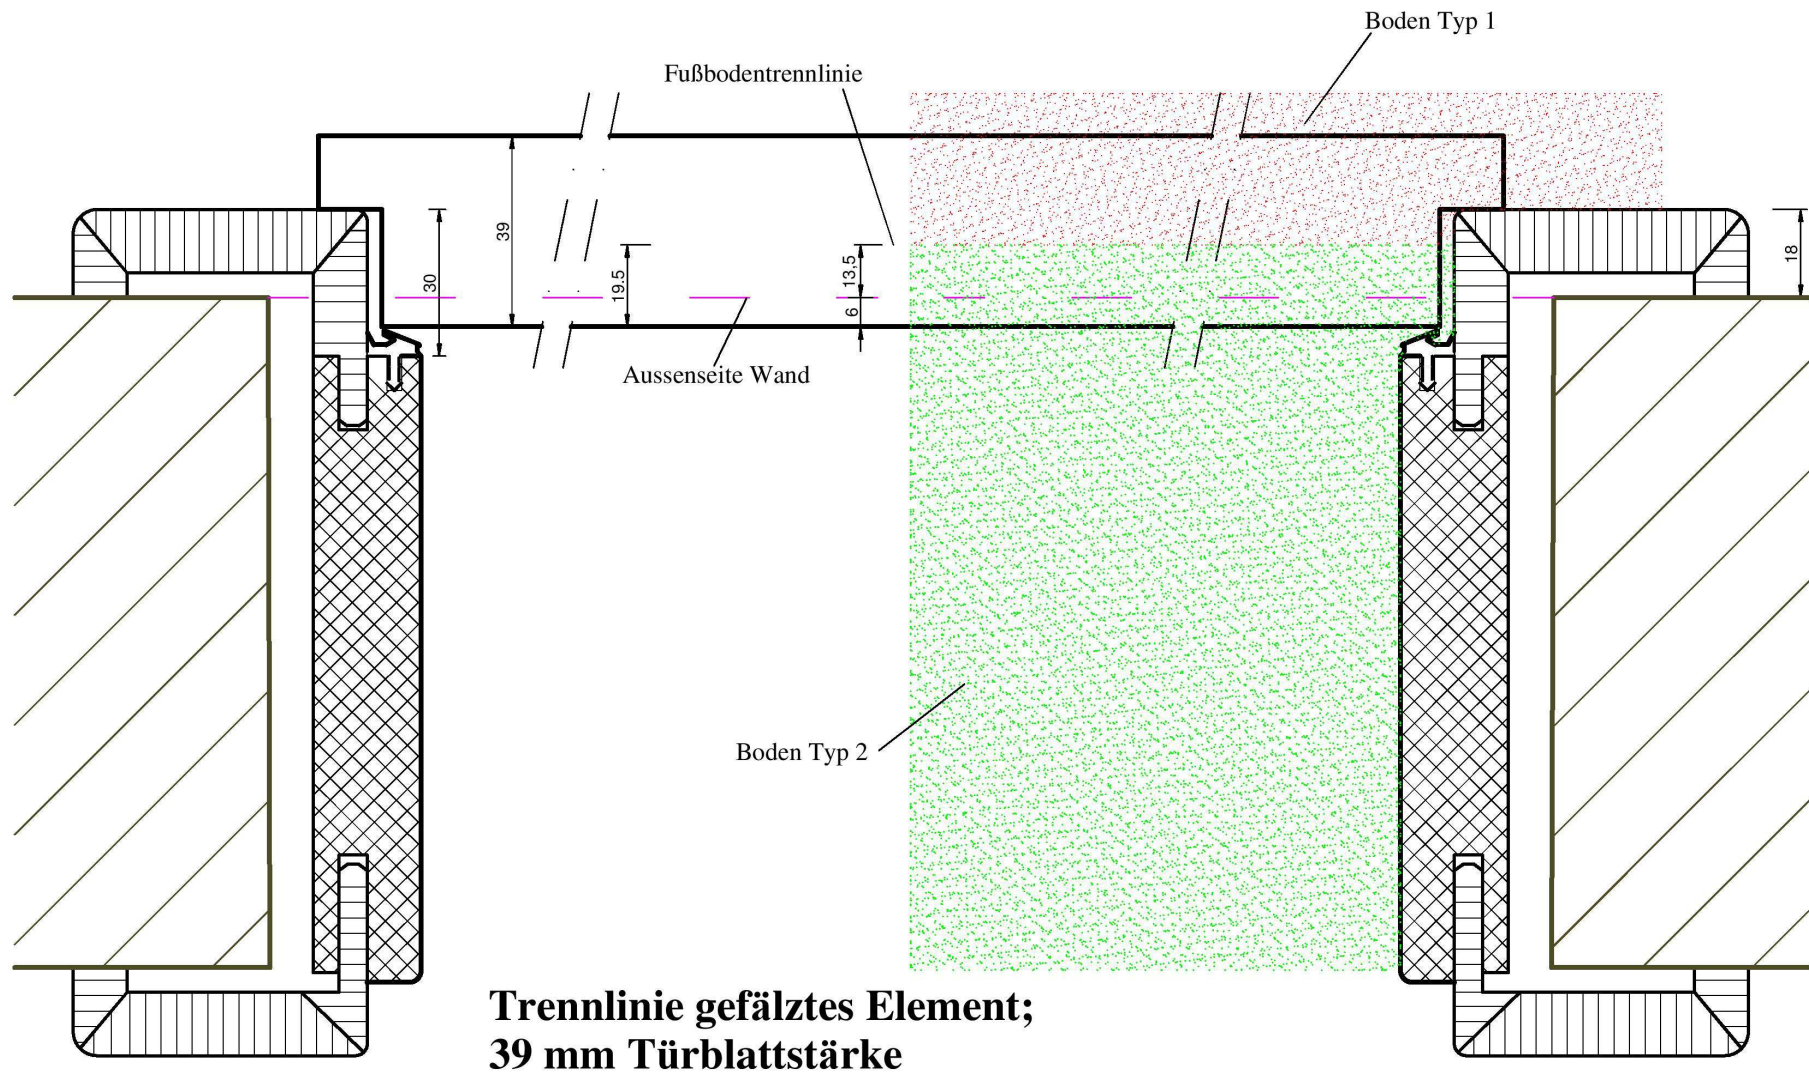

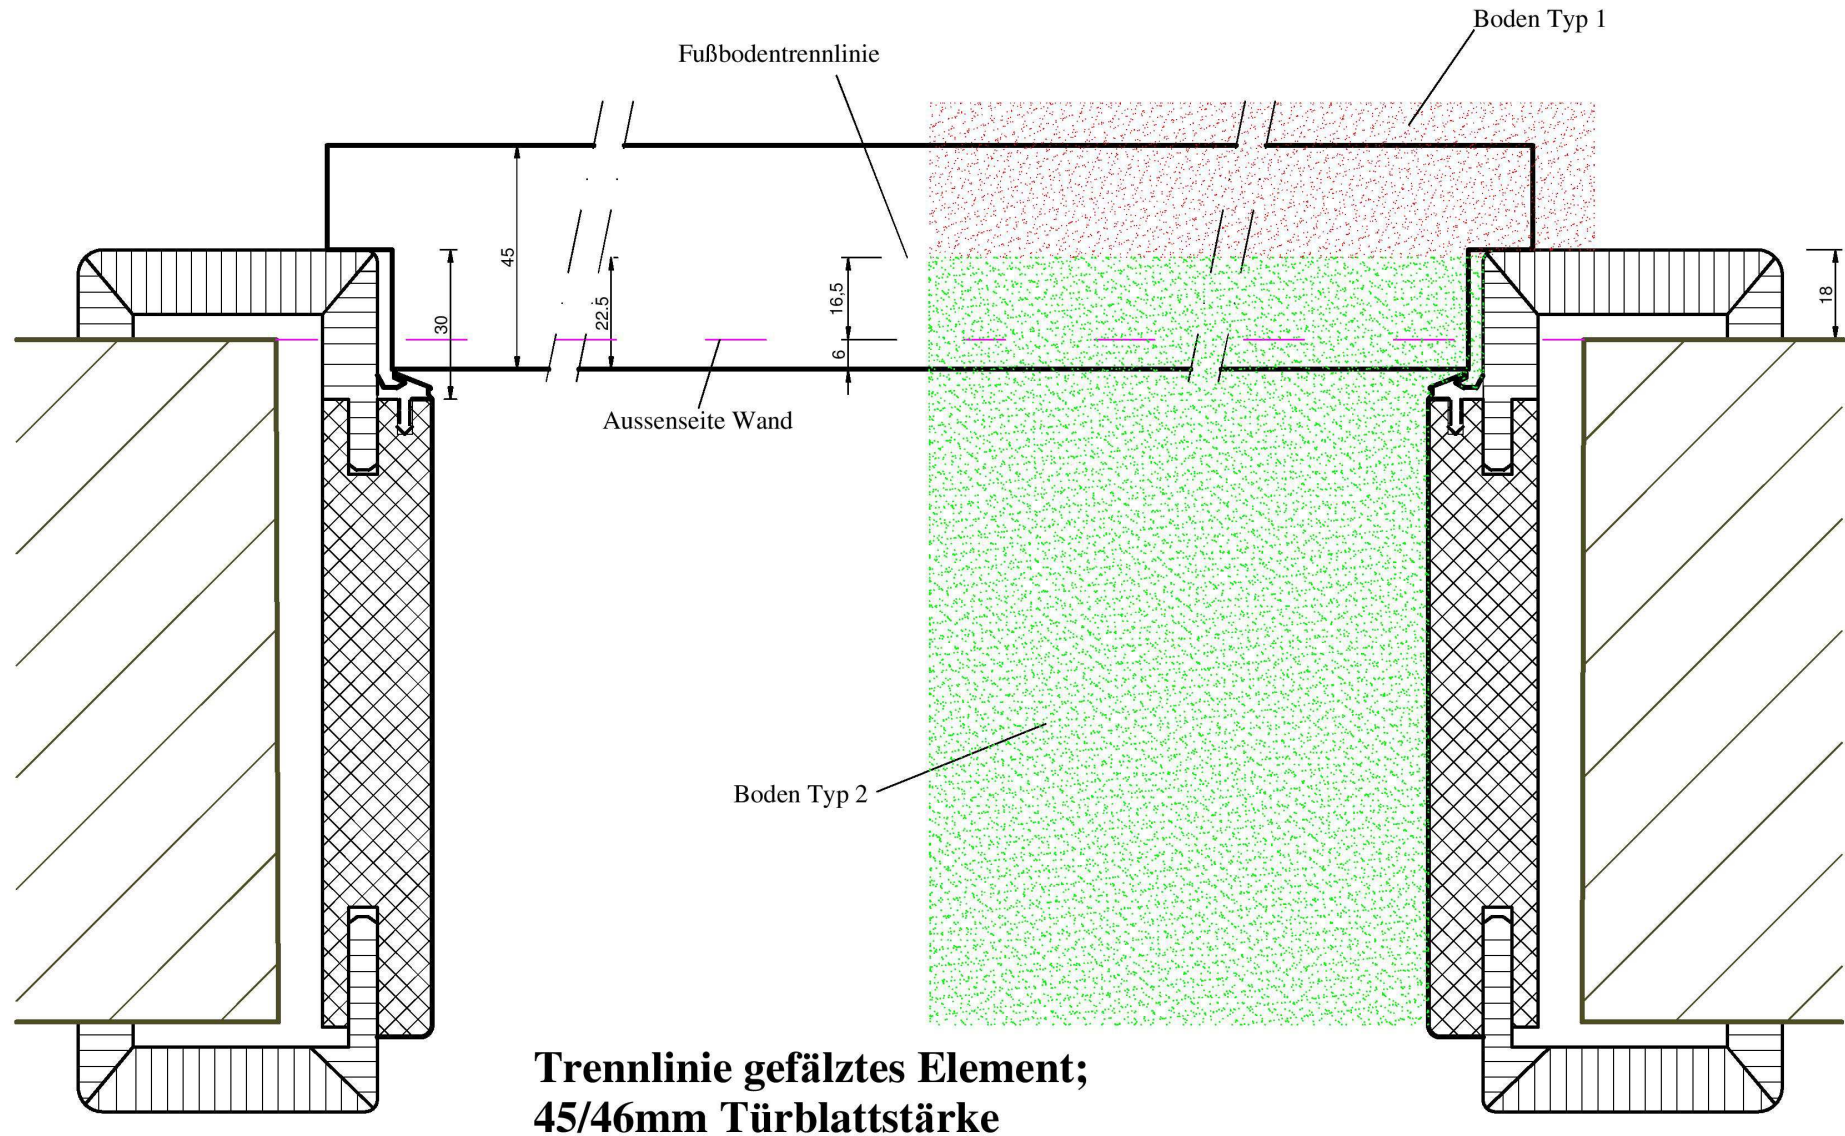

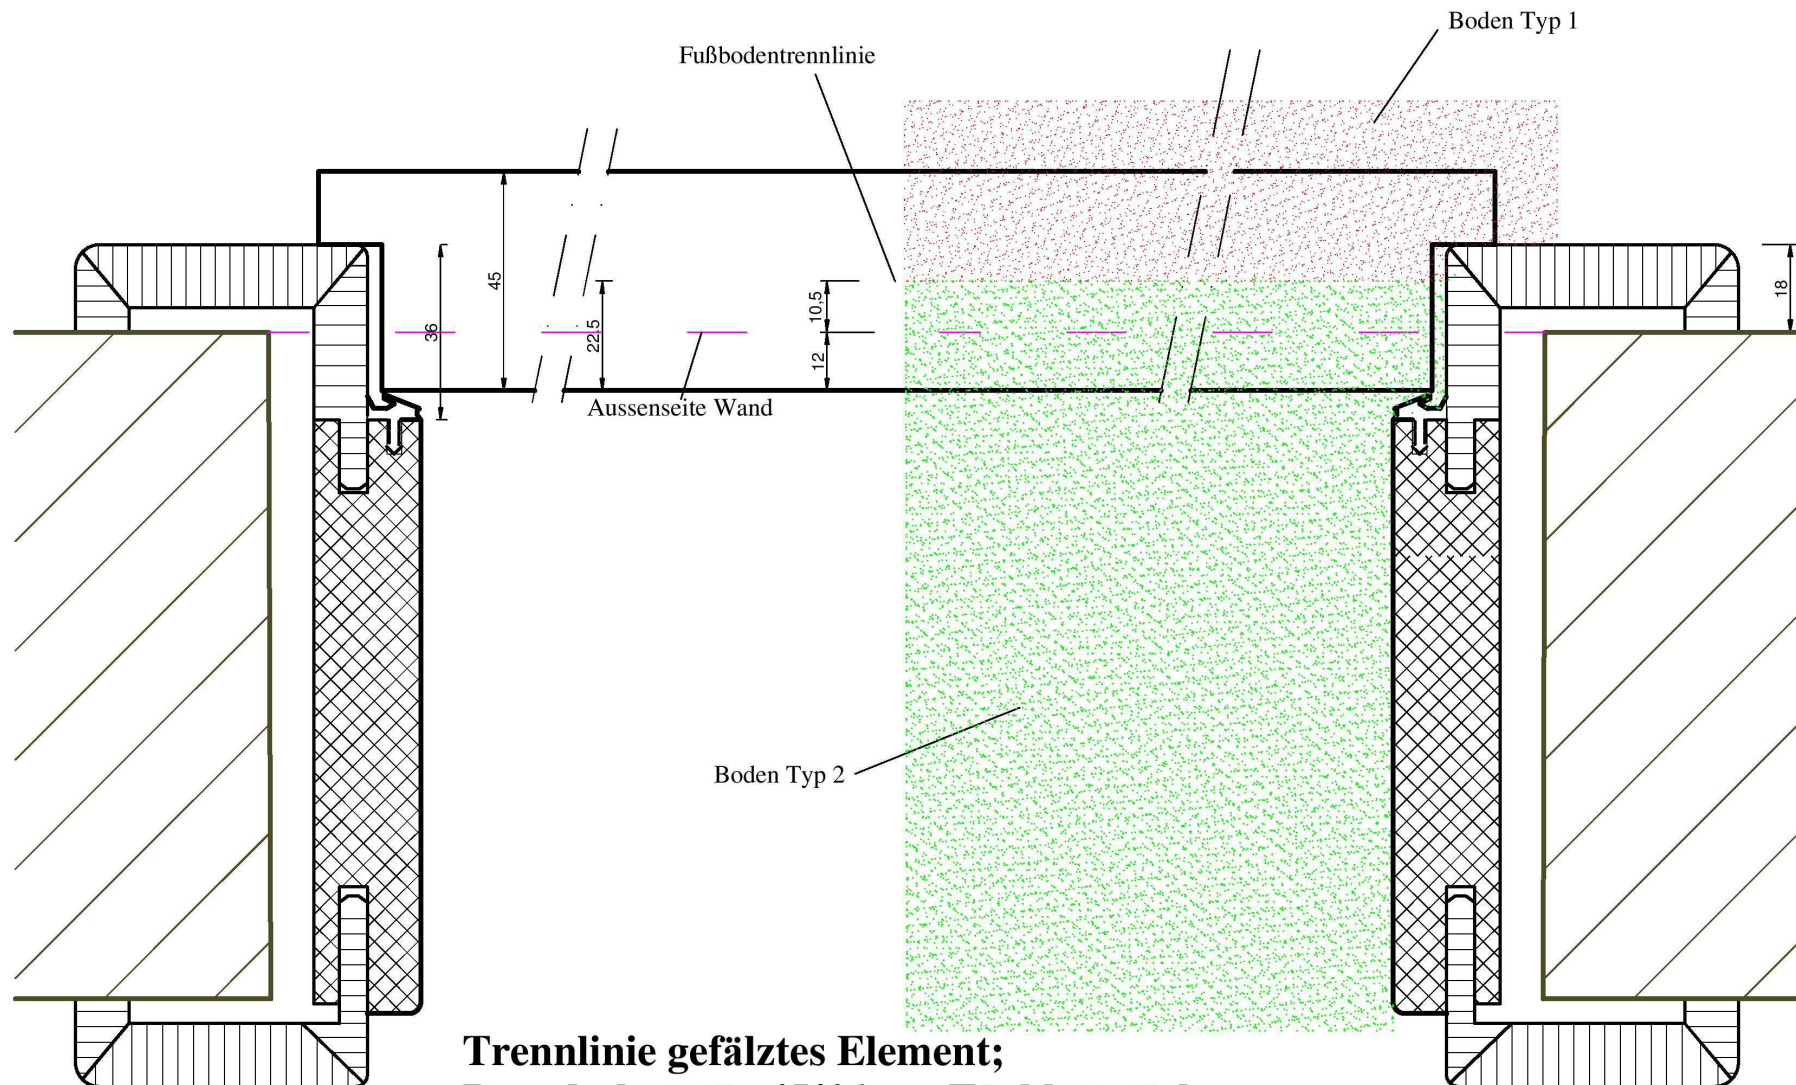

**Trennlinie gefälztes Element;
Brandschutztür 45/46mm Türblattstärke**

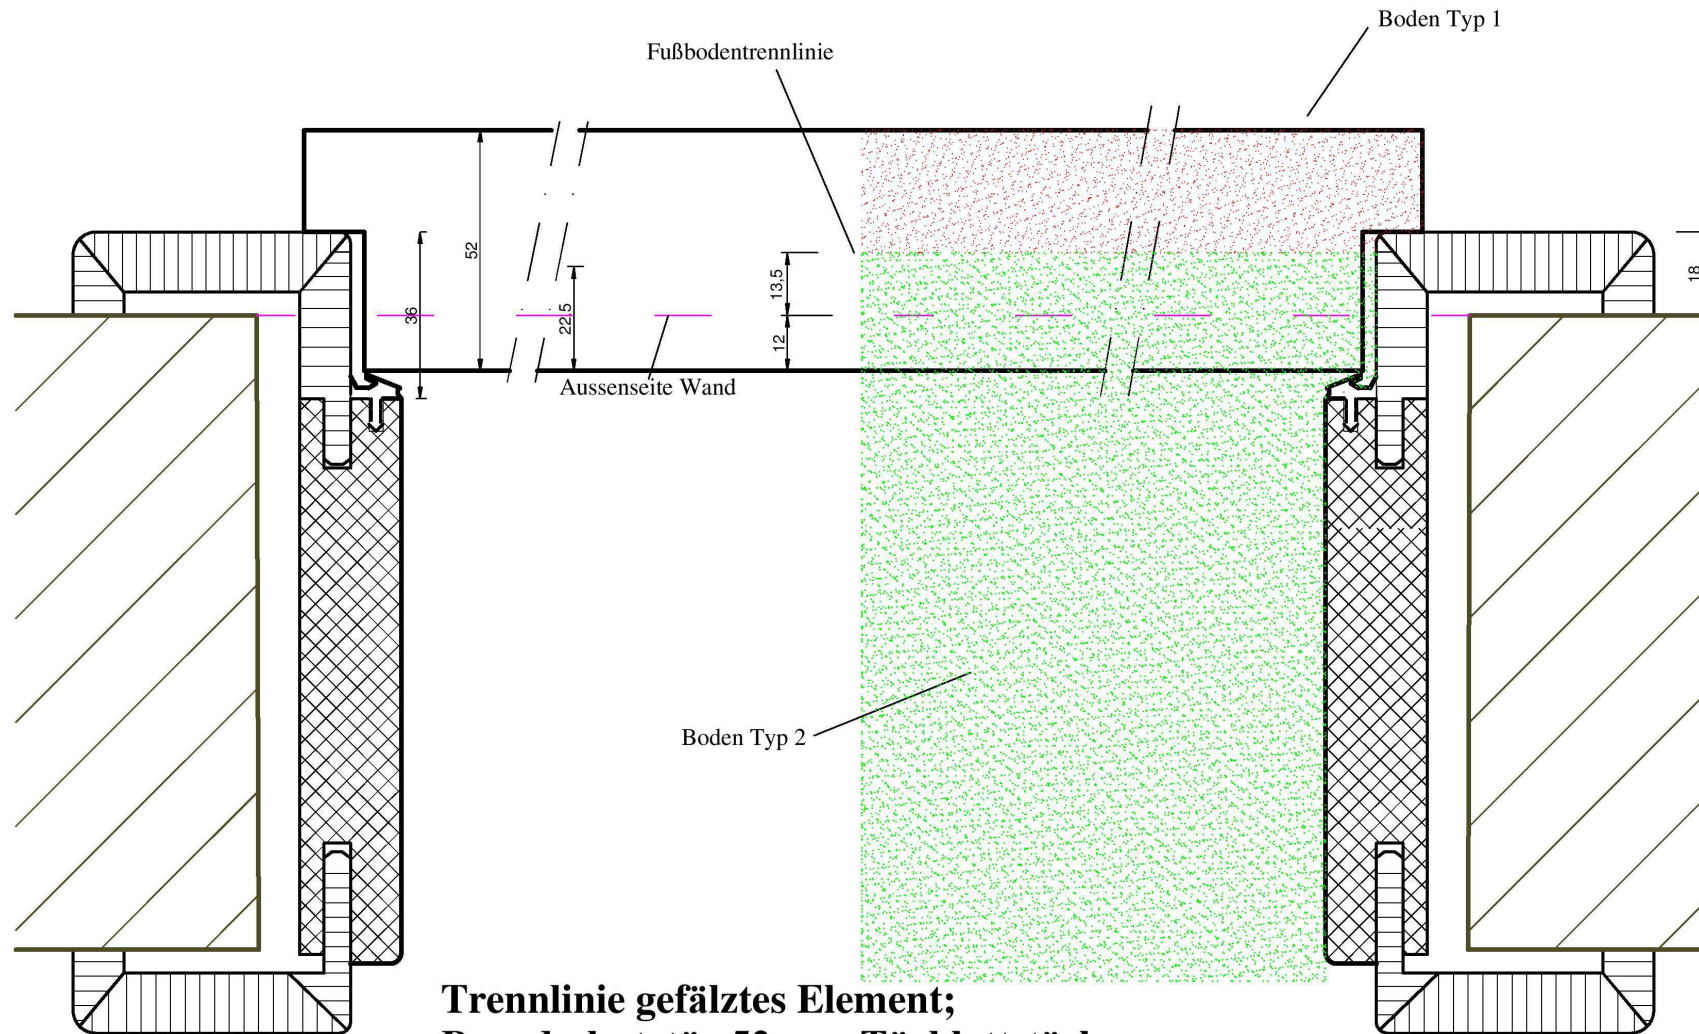

**Trennlinie gefälztes Element;
Brandschutztür 52 mm Türblattstärke**

