


Move 2 Schiebetürsystem vor der Wand, einflügelig mit Durchgangszarge

Ausgangspunkt: Überlappung der Schiebetür vor der Wand = 40 mm (an beiden Seiten).
An der Oberseite ist das Türblatt bündig mit dem Bekleidungsaußenmaß des Durchgangsfutters.

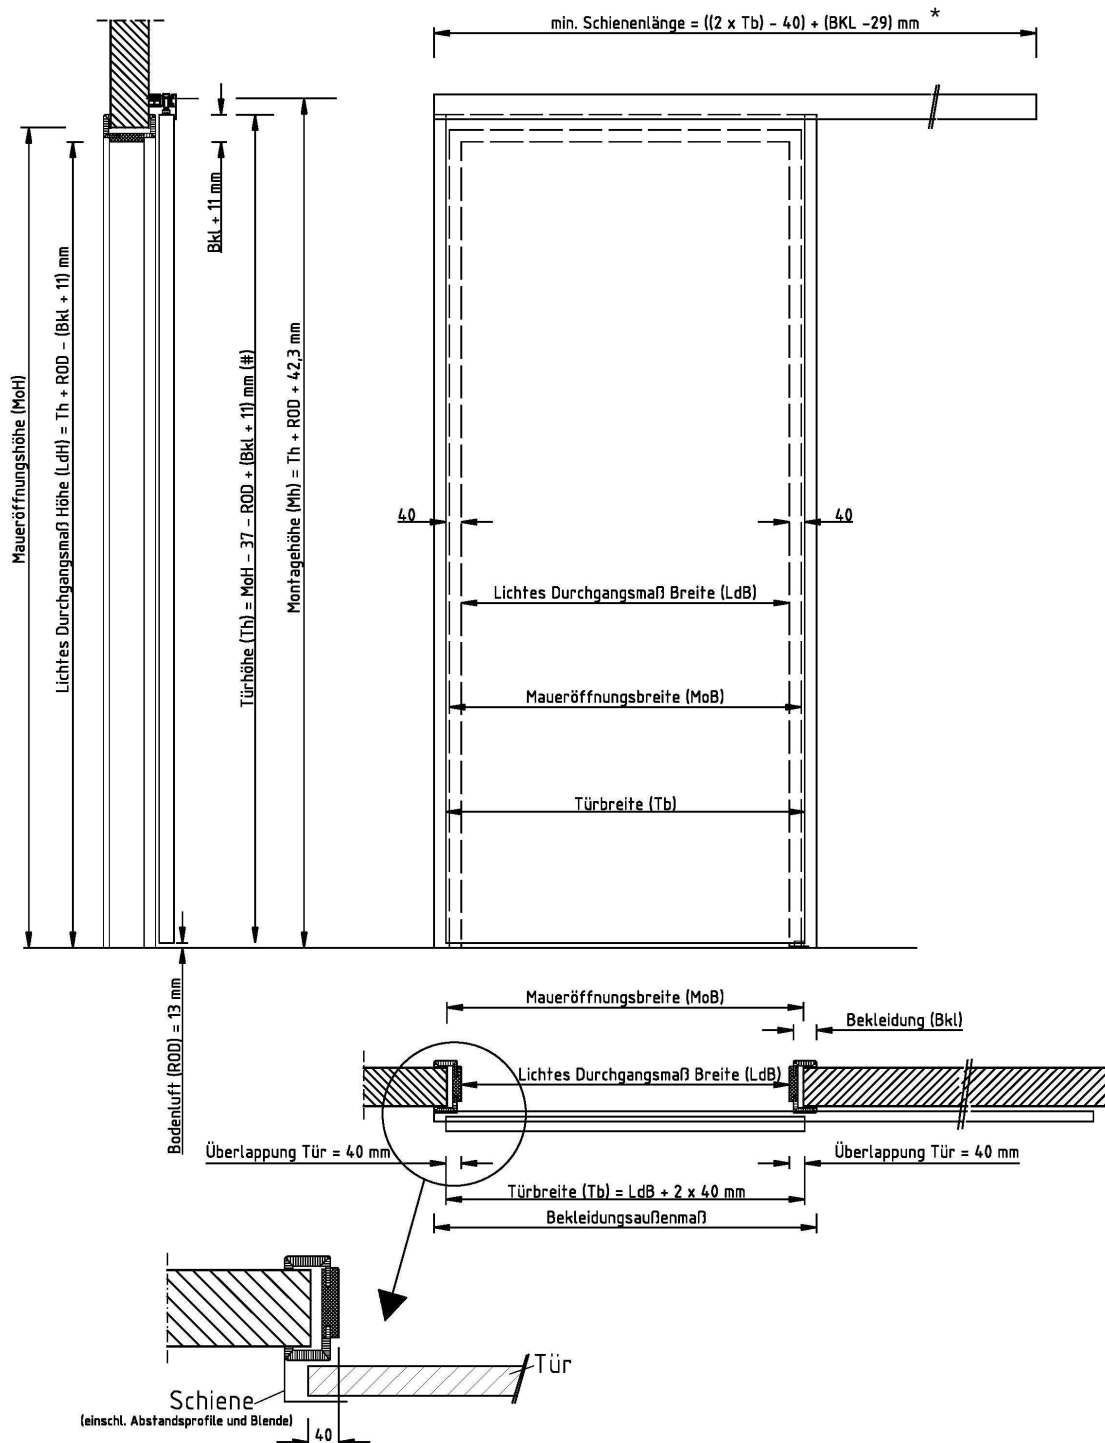

(#) Türhöhe mit 15 mm Raum zwischen Zarge und Wand berechnet

* Bei vollständig geöffneter Tür, kein Verlust der Durchgangsbreite.