


Move 4 Schiebetürsystem vor der Wand, einflügelig

Ausgangspunkt: Überlappung Tür vor der Wand = 40 mm (oben und an beide Seiten)

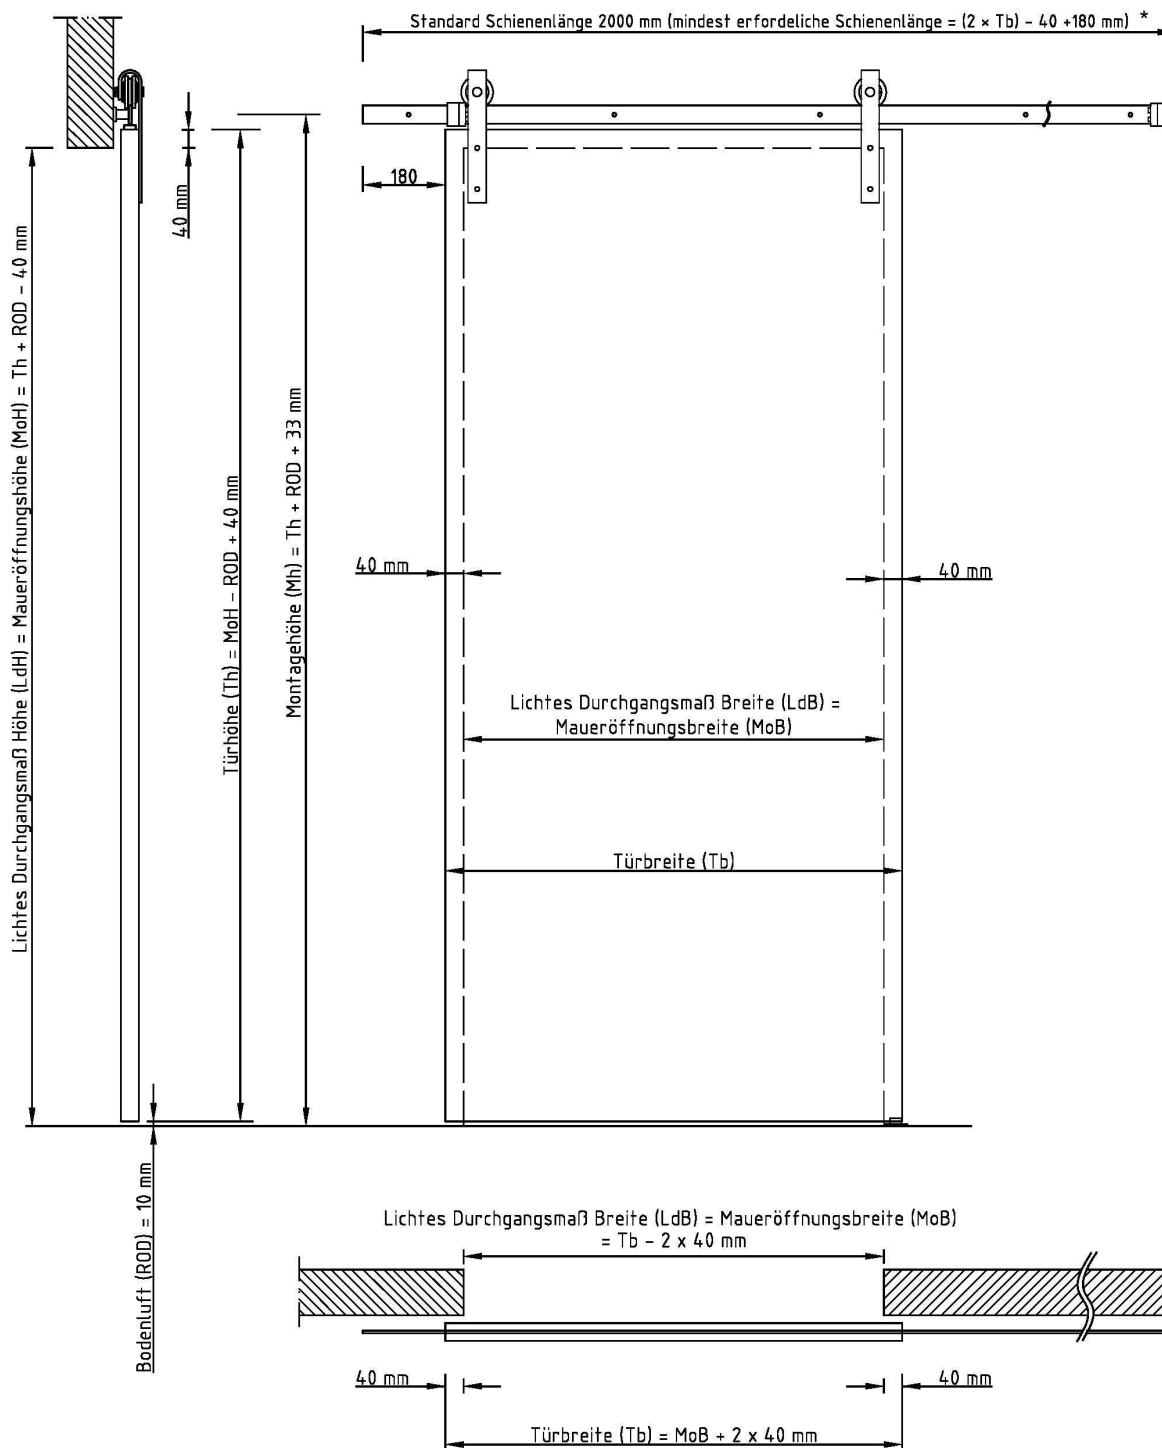

* Bei vollständig geöffneter Tür, kein Verlust der Durchgangsbreite.